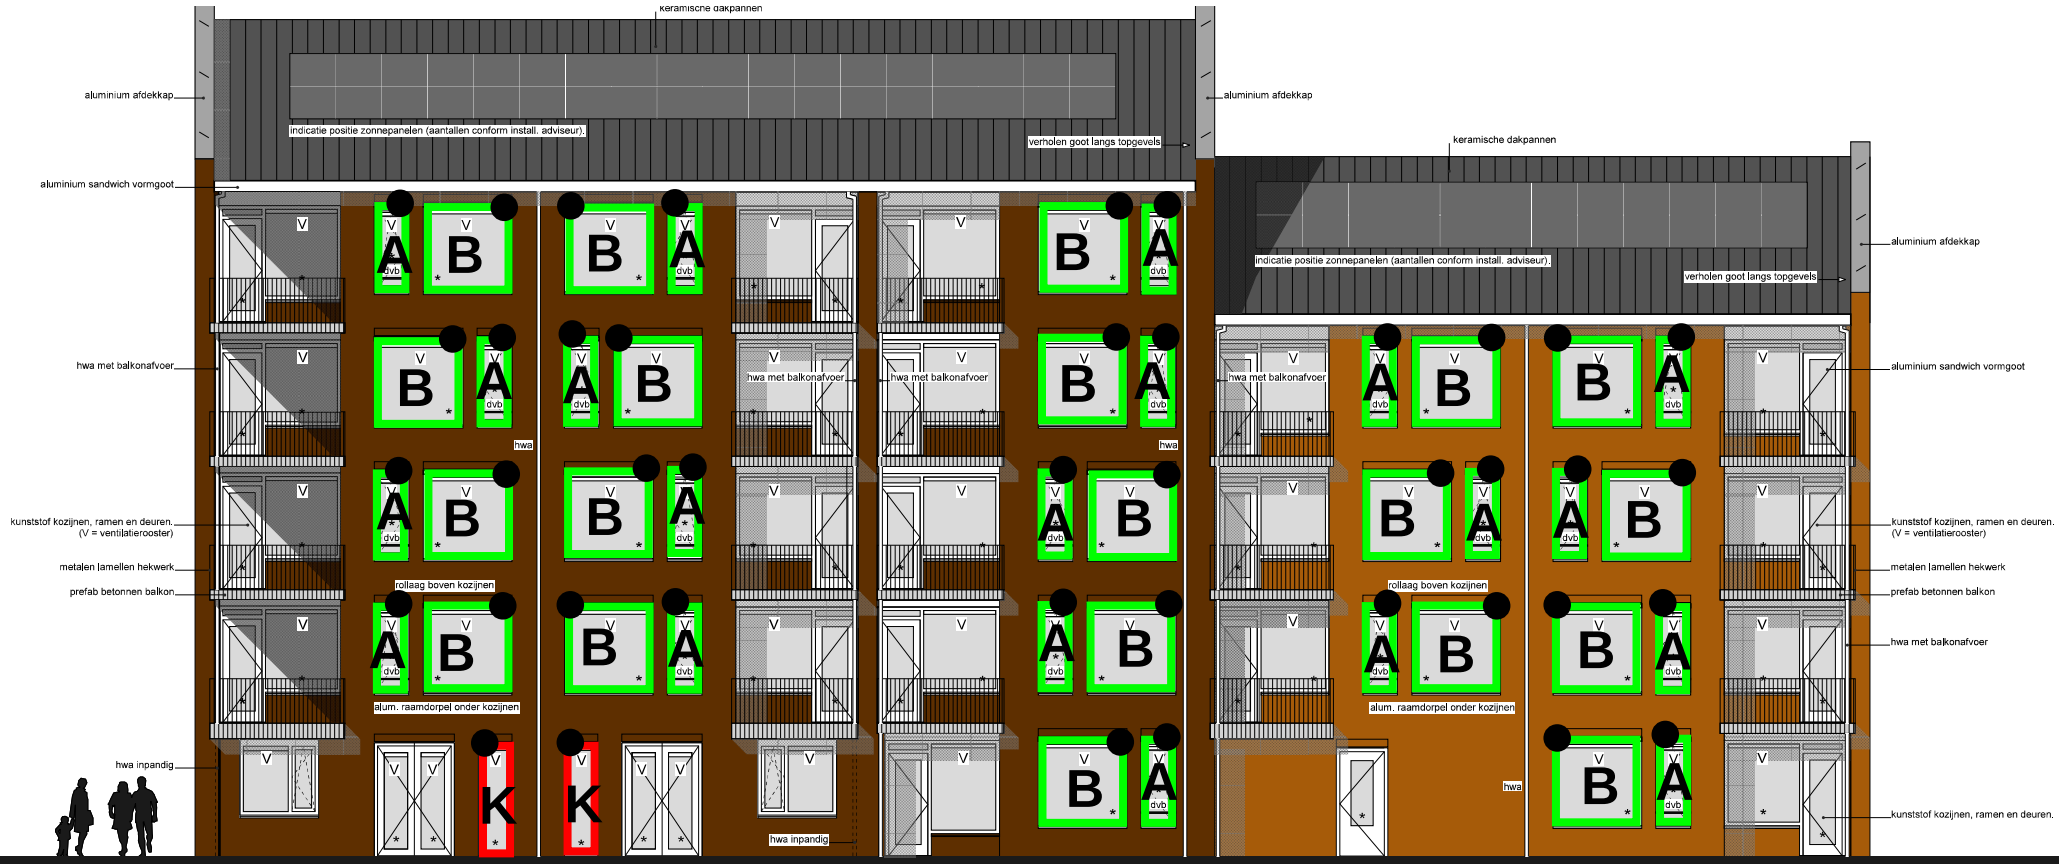

ZUIDGEVEL

MET UITZONDERING VAN BALKONS EN DEUREN ALLE KOZIJNEN ZUIDGEVEL VOOZIEN VAN SCREENS. KOZIJNEN UITVOEREN MET BOVENPANEEL TBV MONTAGE SCREENBAK.

ALLE GEVELKOZIJNEN, RAMEN EN DEUREN IN KLEUR: DONKERGRIJS.

● Voeding/motorzijde

VZ75REL 53x
- alum RAL 7016
- doek Sa 0130 grijs/antraciet

VZ85REL 4x
- alum RAL 7016
- doek Sa 0130 grijs/antraciet

P180646

24 app Amaliapark Utrecht

d.d. 23-05-2019
Rev. A 12-06-2019
Definitief 05-07-2019

Schellekens
PROFESSIONALS IN ZONWERING